


PARCELLE AP1

Projet de construction et d'aménagement
Des Terrains T.F.31 874/19, T.F.31 603/19 et T.F.11 269/19, PREFECTURE MIDIQ - FINIDEQ, WILAYA DE TETOUAN

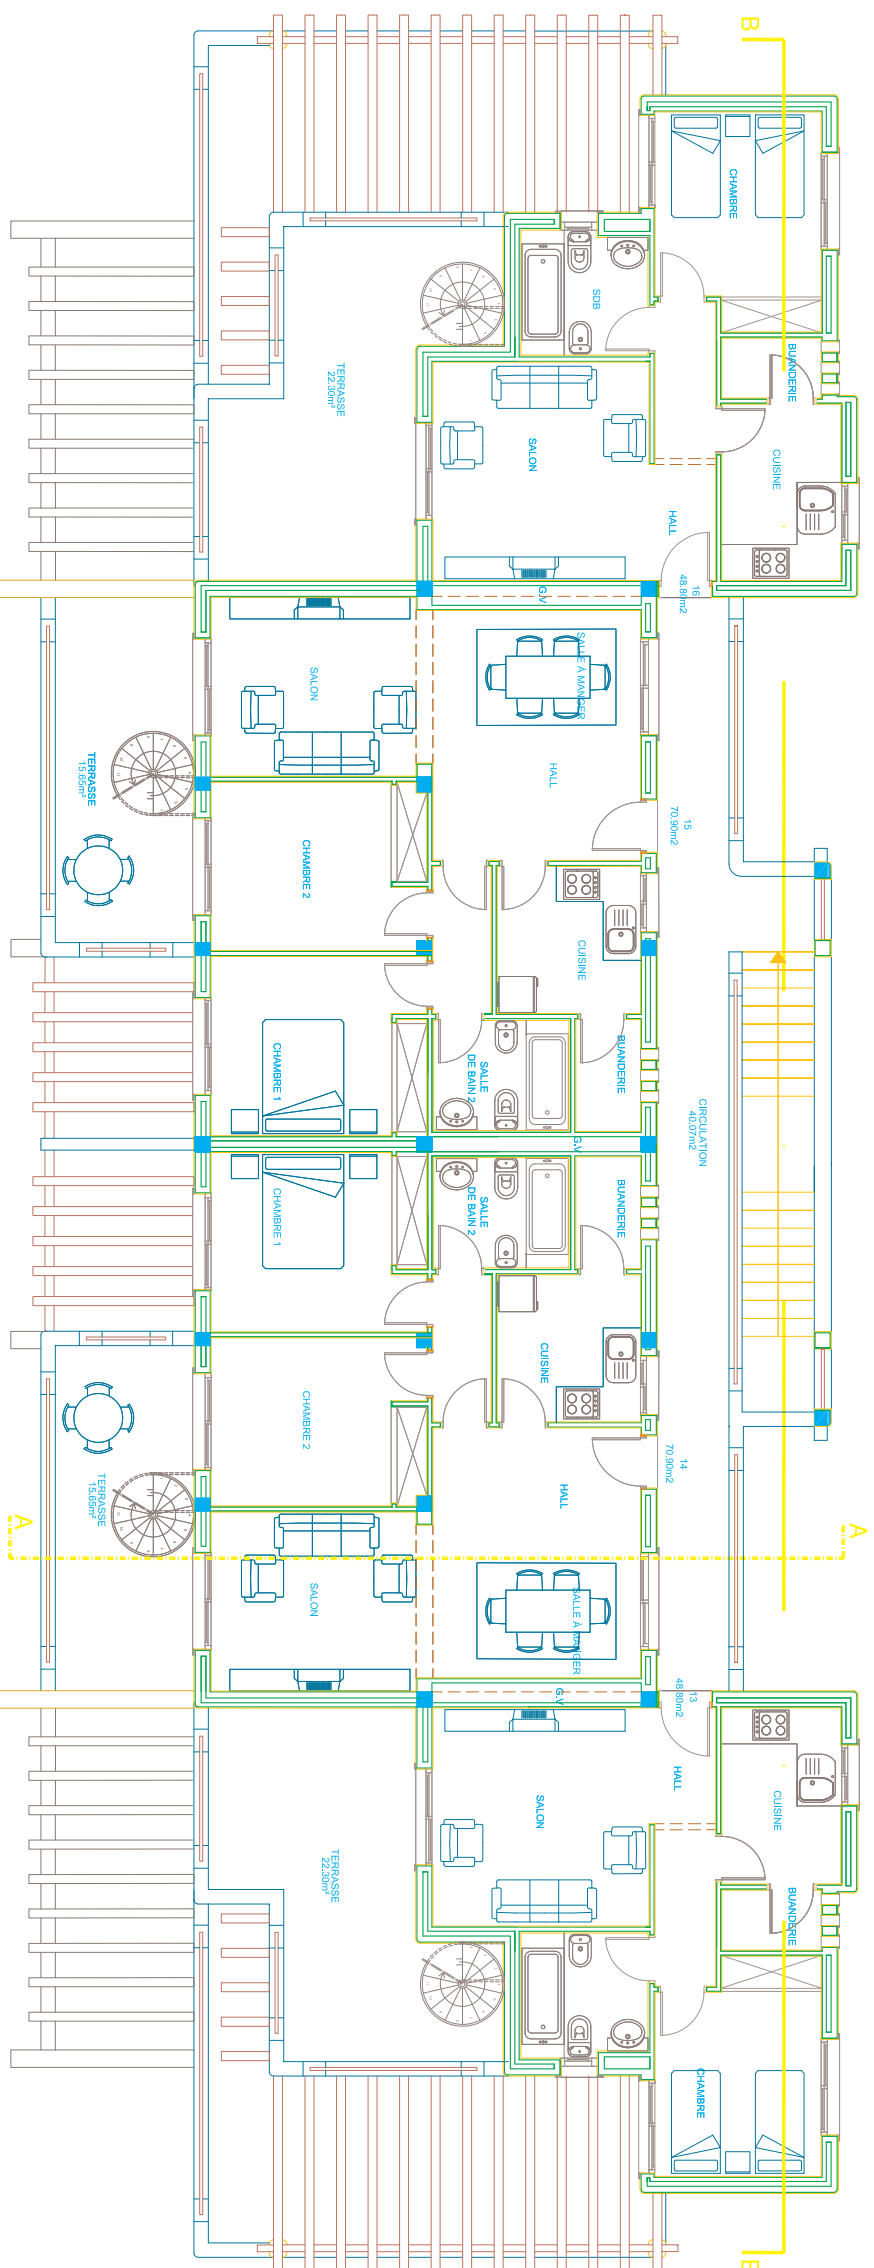

3ème ETAGE
Surface : 279,50 m²

