


PARCELLE AP1

Projet de construction et d'aménagement
Des Terrains T.F.31.874/19, T.F.31.603/19 et T.F.11.269/19, PREFECTURE MIDIQ - FNIDEQ, WILAYA DE TETOUAN

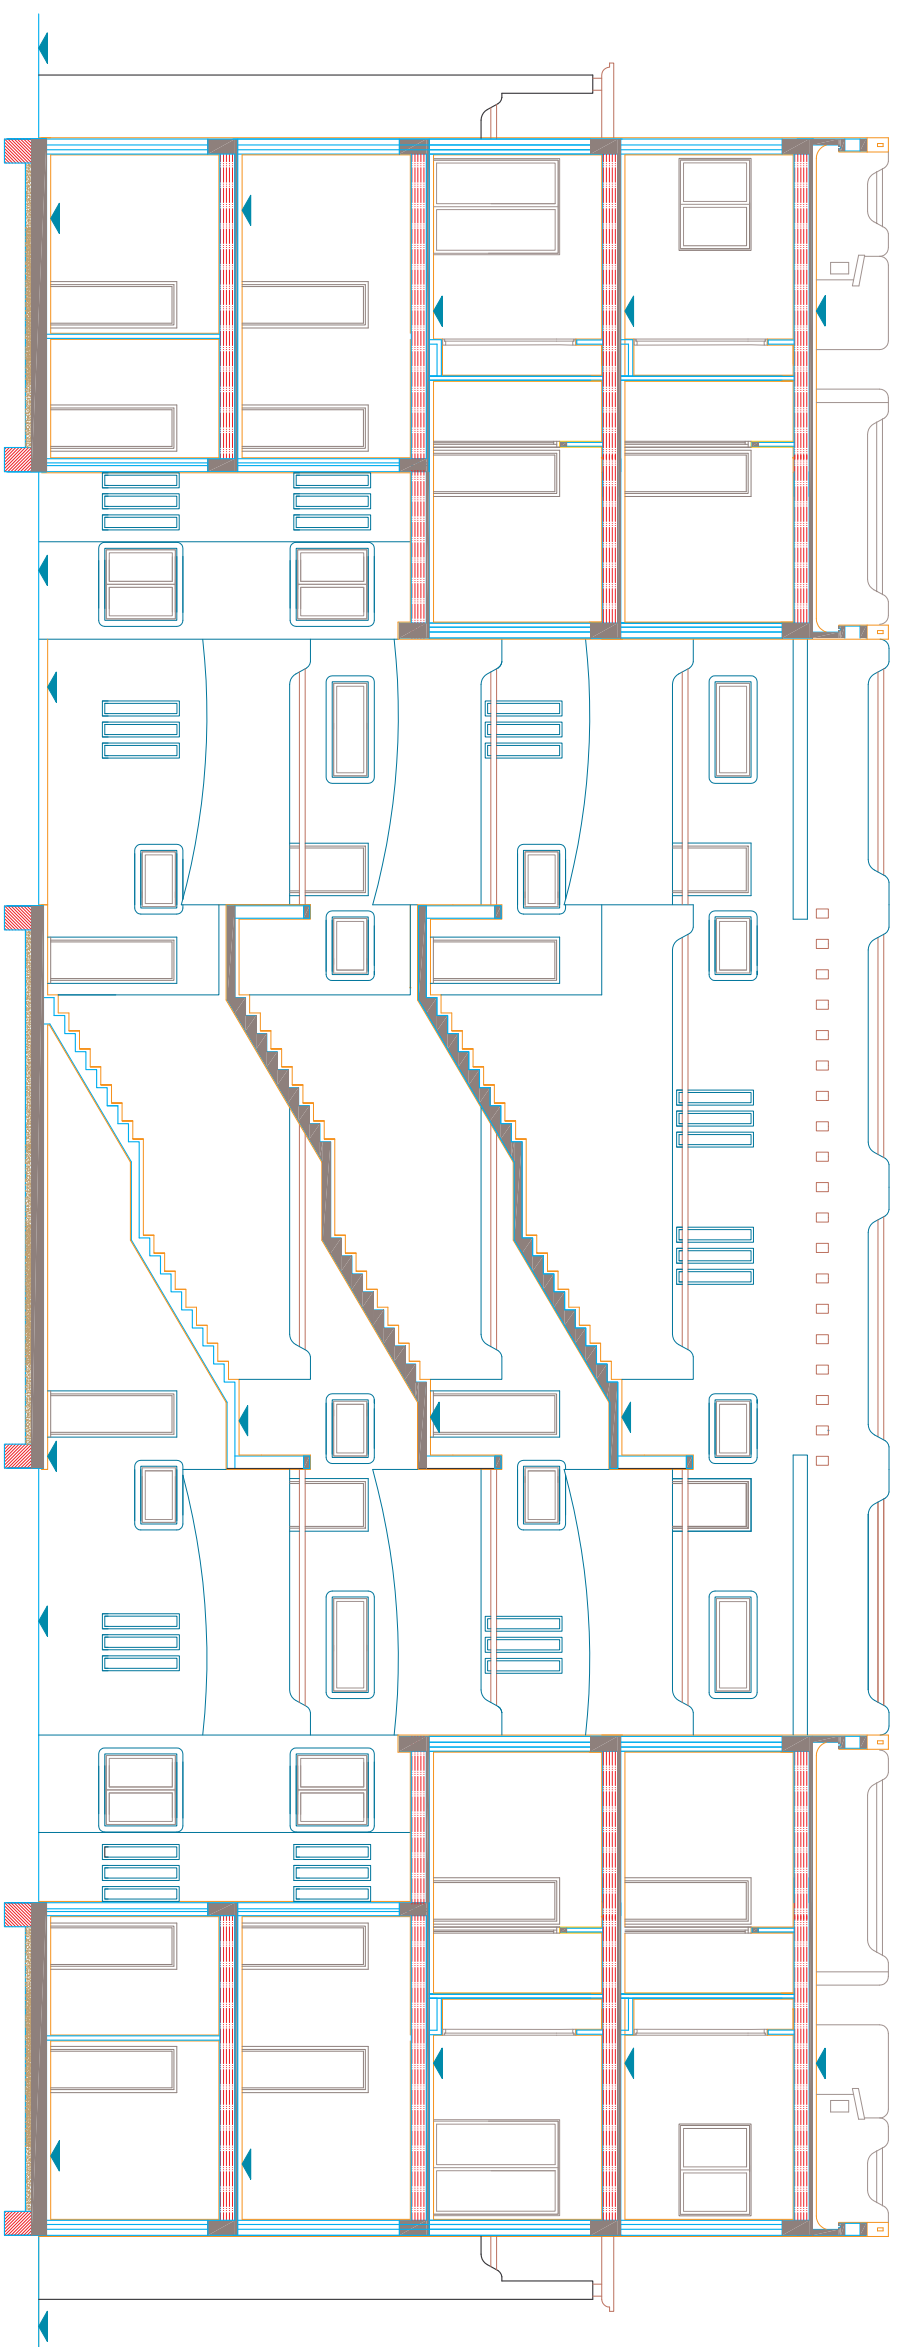

COUPE B-B

